


План с расположением проектируемой мебели и оборудованием

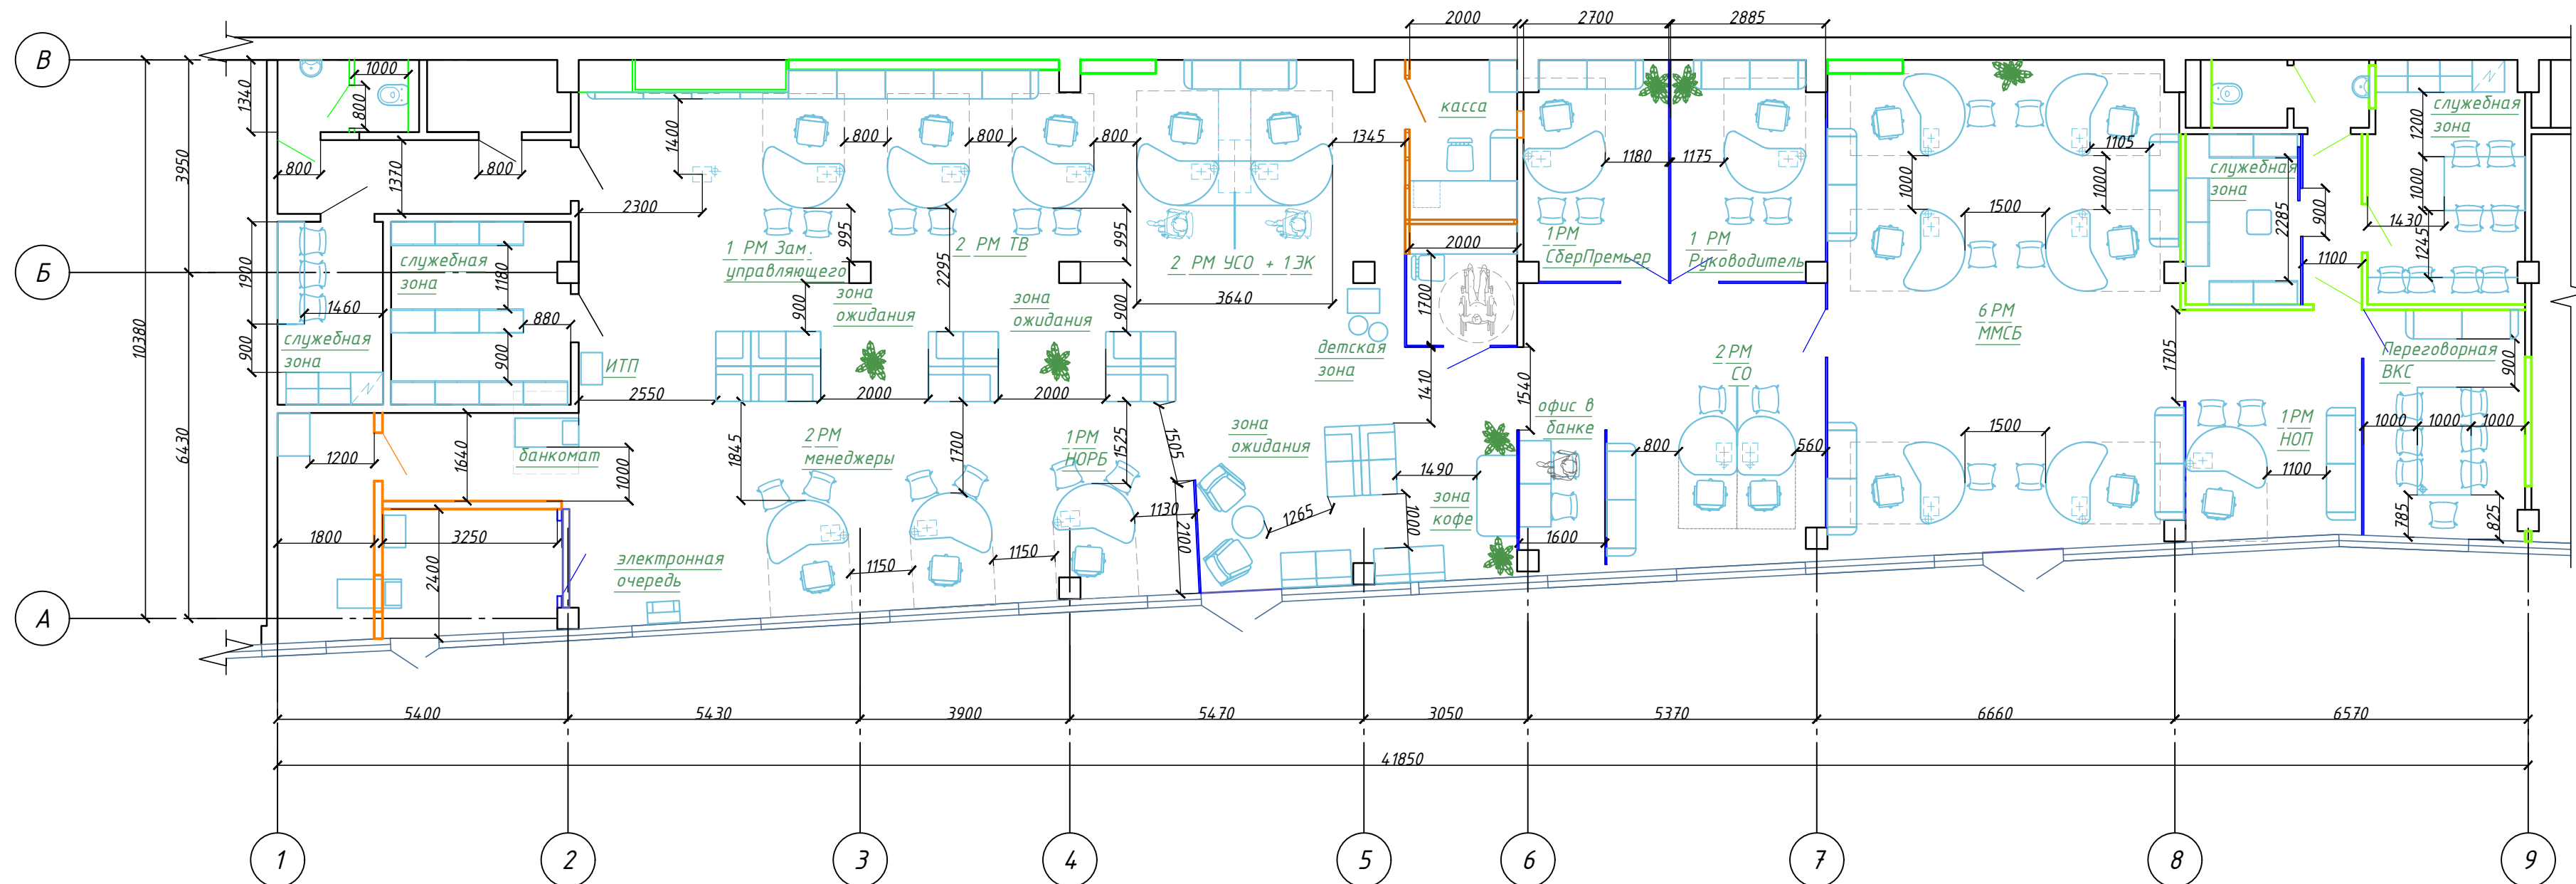

						<i>СВ --2022--ПИ</i>			
						<i>Передислокация ДО Брест</i>			
<i>Изм.</i>	<i>Кол.</i>	<i>Лист</i>	<i>№ док</i>	<i>Подпись</i>	<i>Дата</i>		<i>Стадия</i>	<i>Лист</i>	<i>Листов</i>
							<i>ПИ</i>	<i>1</i>	
<i>Разраб.</i>	<i>Тарасенков</i>		<i>12.23</i>			<i>План с расположением проектируемой мебели и оборудованием</i>			<i>ООО "КПС -Строй" г.Минск</i>
<i>Проверил</i>	<i>Воронич</i>		<i>12.23</i>						
<i>Н. контр.</i>	<i>Беляк</i>		<i>12.23</i>						
<i>Утвердил</i>	<i>Воронич</i>		<i>12.23</i>						