


План с расположением проектируемой мебели и оборудованием

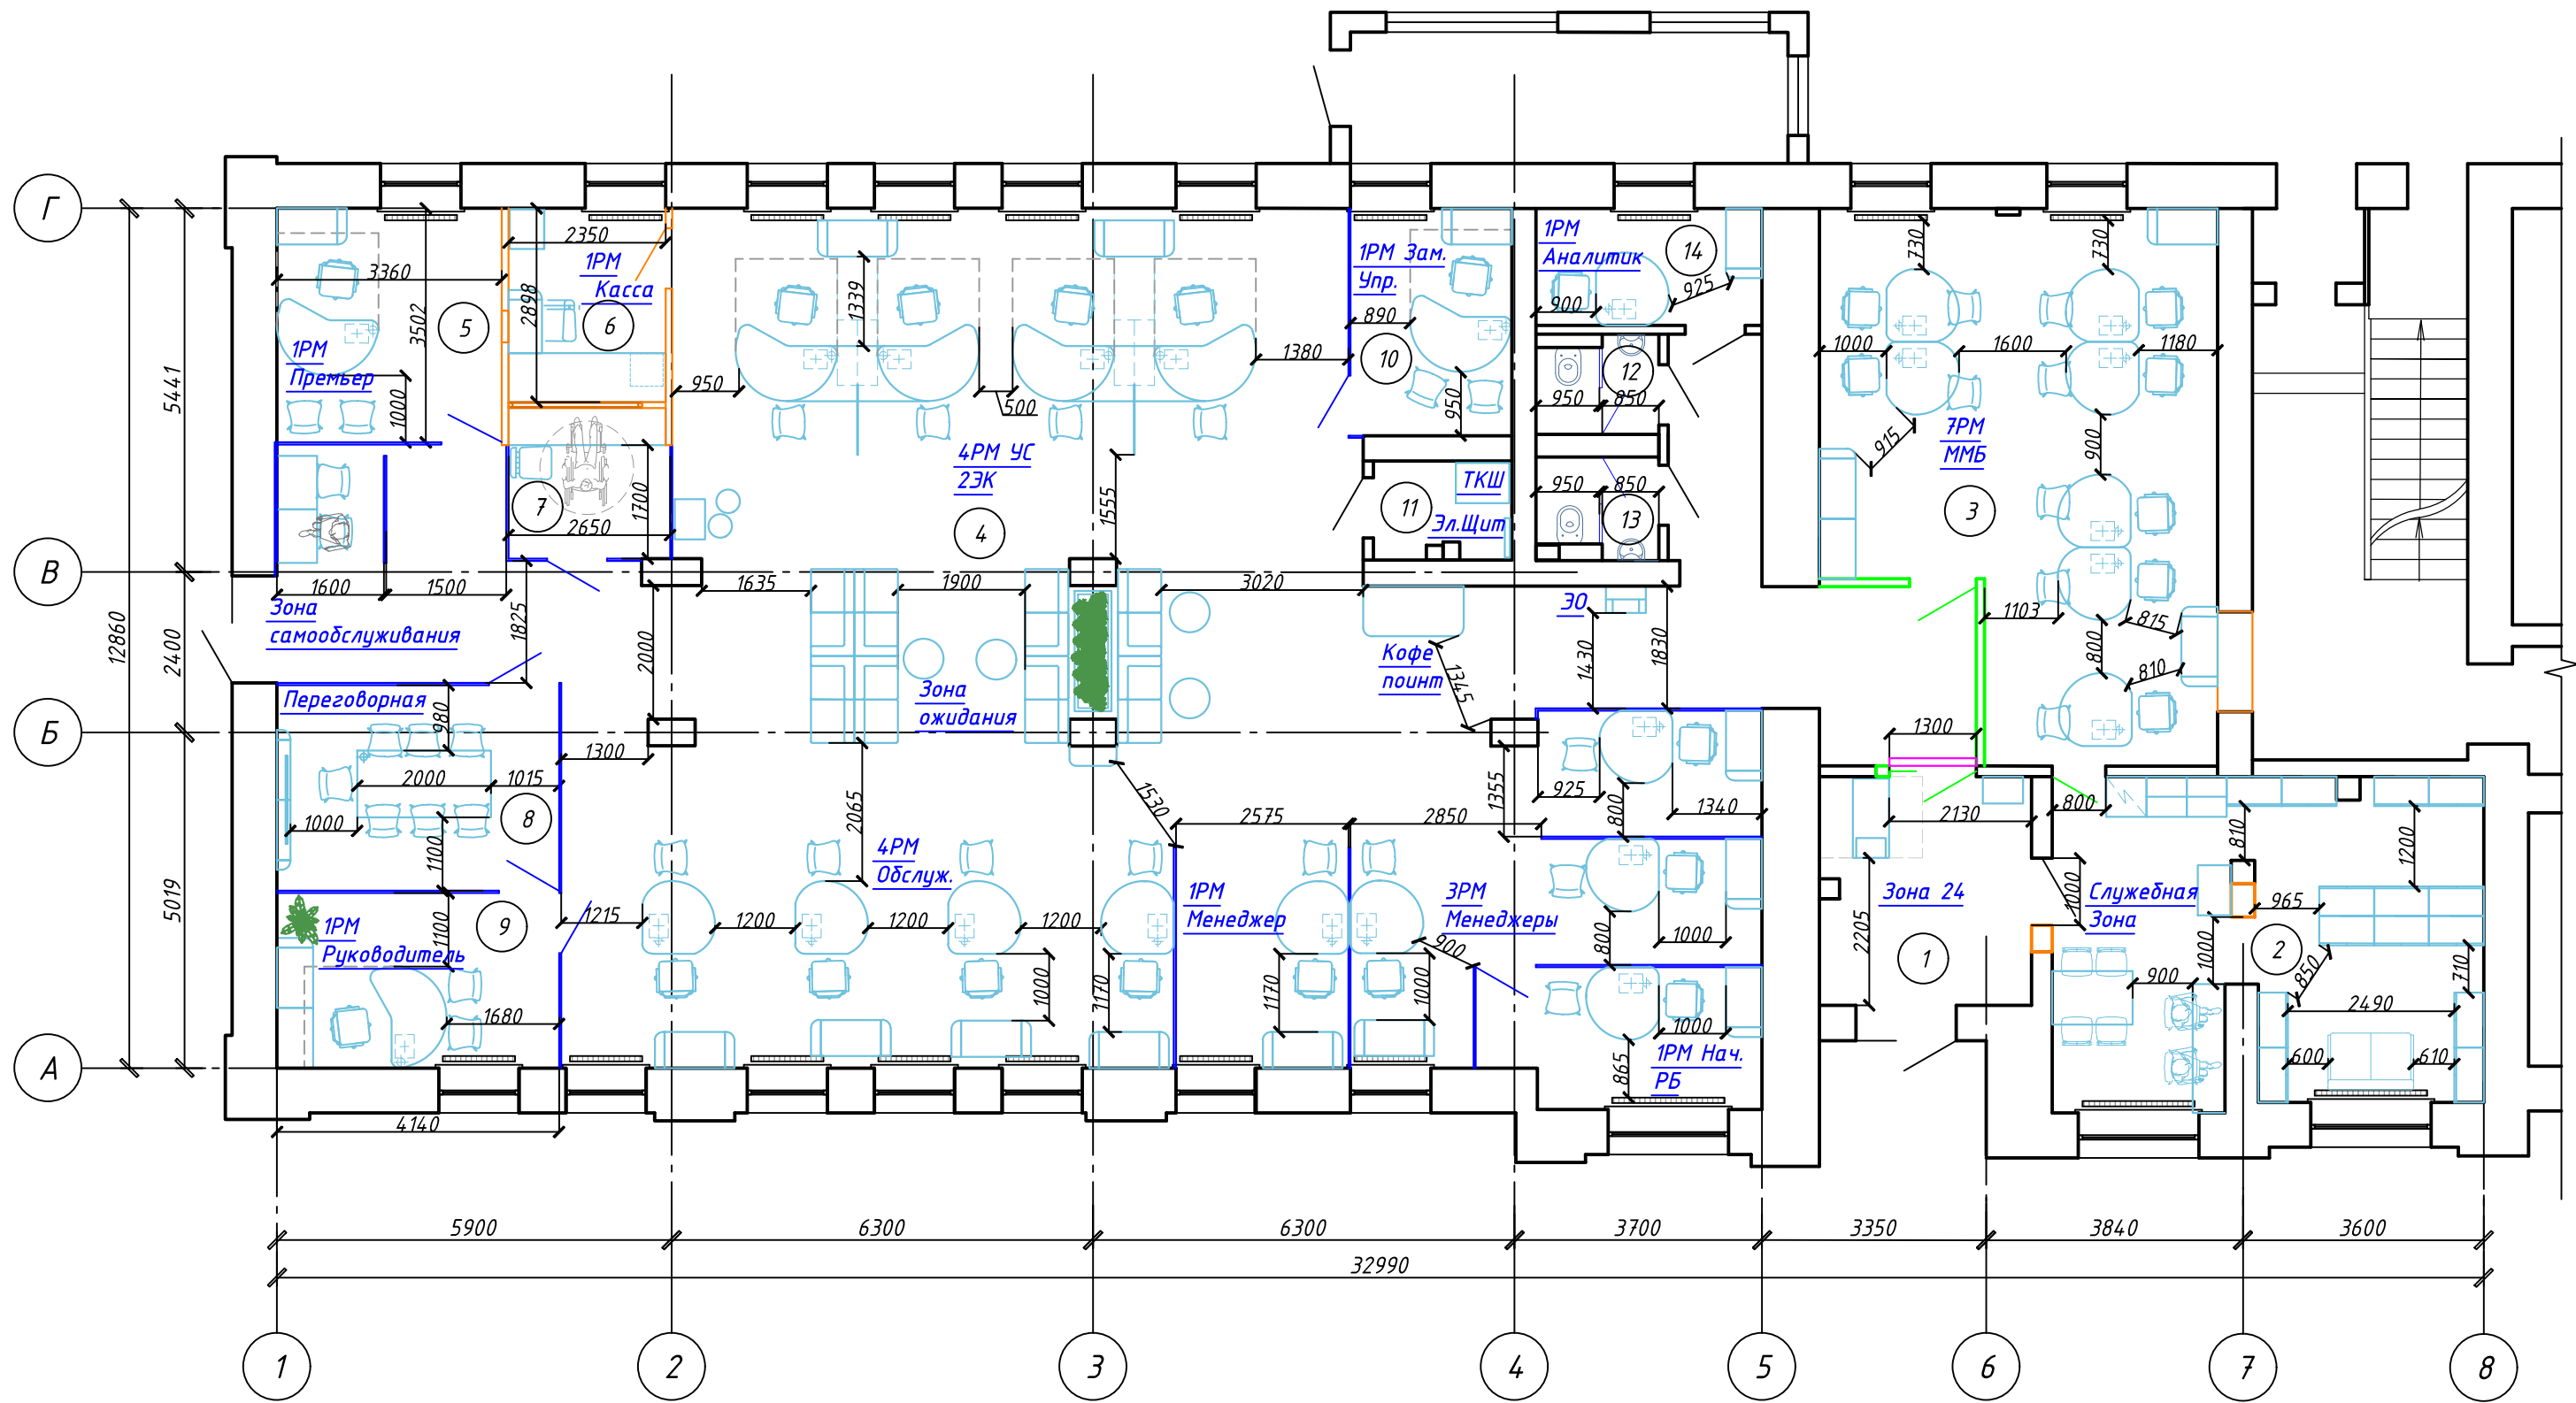

1. План разработан на основании представленных данных заказчиком.

Инв. № подл.	Подпись и дата	Взам. инв. №

SV --2022-ПИ					
Передислокация ДО Барановичи ул. Дзержинского 7					
Изм.	Кол.	Лист	№ док	Подпись	Дата
Разраб.	Тарасенков				10.23
Проверил	Воронич				10.23
Н. контр.	Беляк				10.23
Утвердил	Тарасенков				10.23
План с расположением существующих конструкций				ООО "КПС -Строй" г.Минск	